

Auli-70

DN 32°, 00.448 m KN : 1 : 100

Ausdruck: 18.10.2011 15:00:08


Bauherr:

Bauort:

Datum, Unterschrift des Bauherrn (Ehemann)

Datum, Unterschrift des Bauherrn (Ehefrau)


SCHLAFEN
53.55 m²

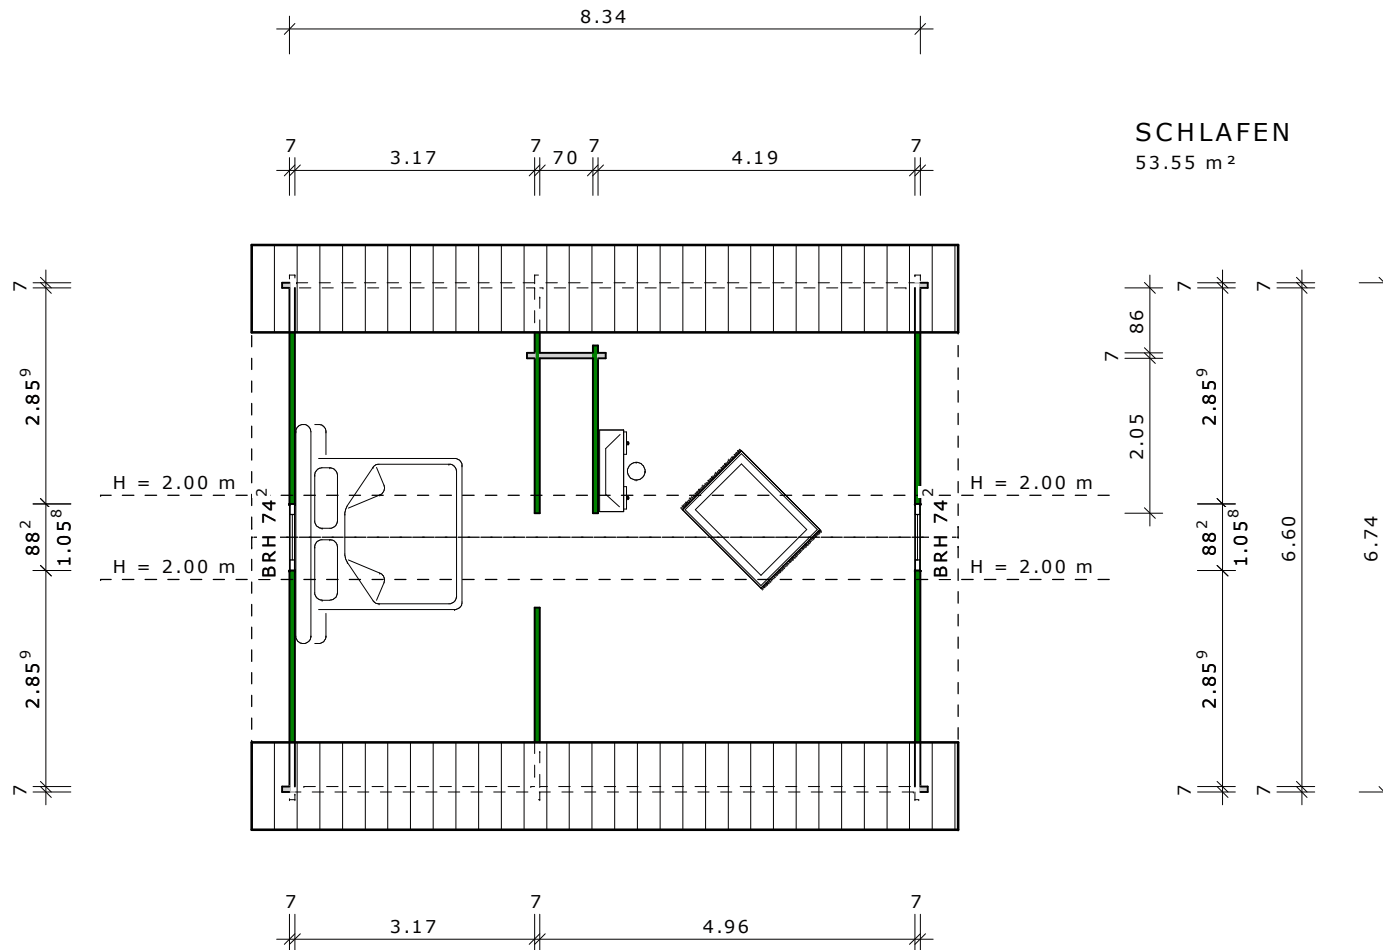


Dachgeschoss

blockhaus-24



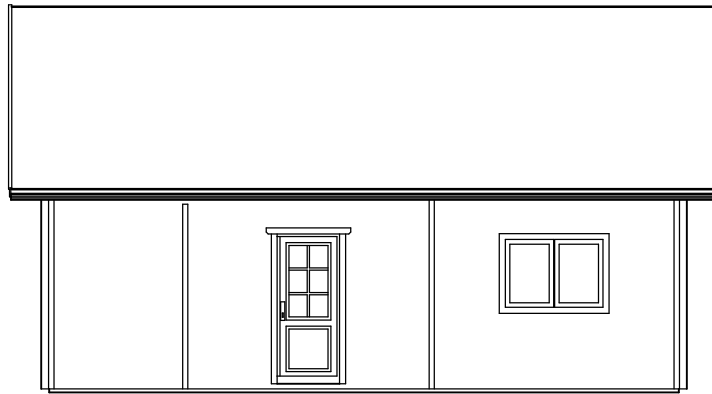

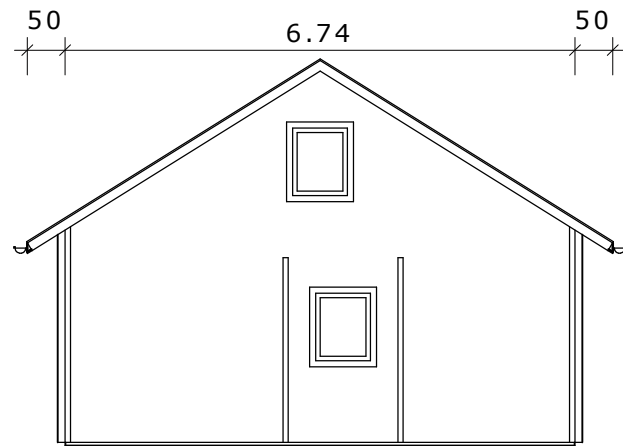

Auli-70

DN 32°, 00.448 m KM: 1 : 100


Ausdruck: 18.10.2011 15:00:15

Bauherr:

Bauort:

Datum, Unterschrift des Bauherrn (Ehemann)

Datum, Unterschrift des Bauherrn (Ehefrau)

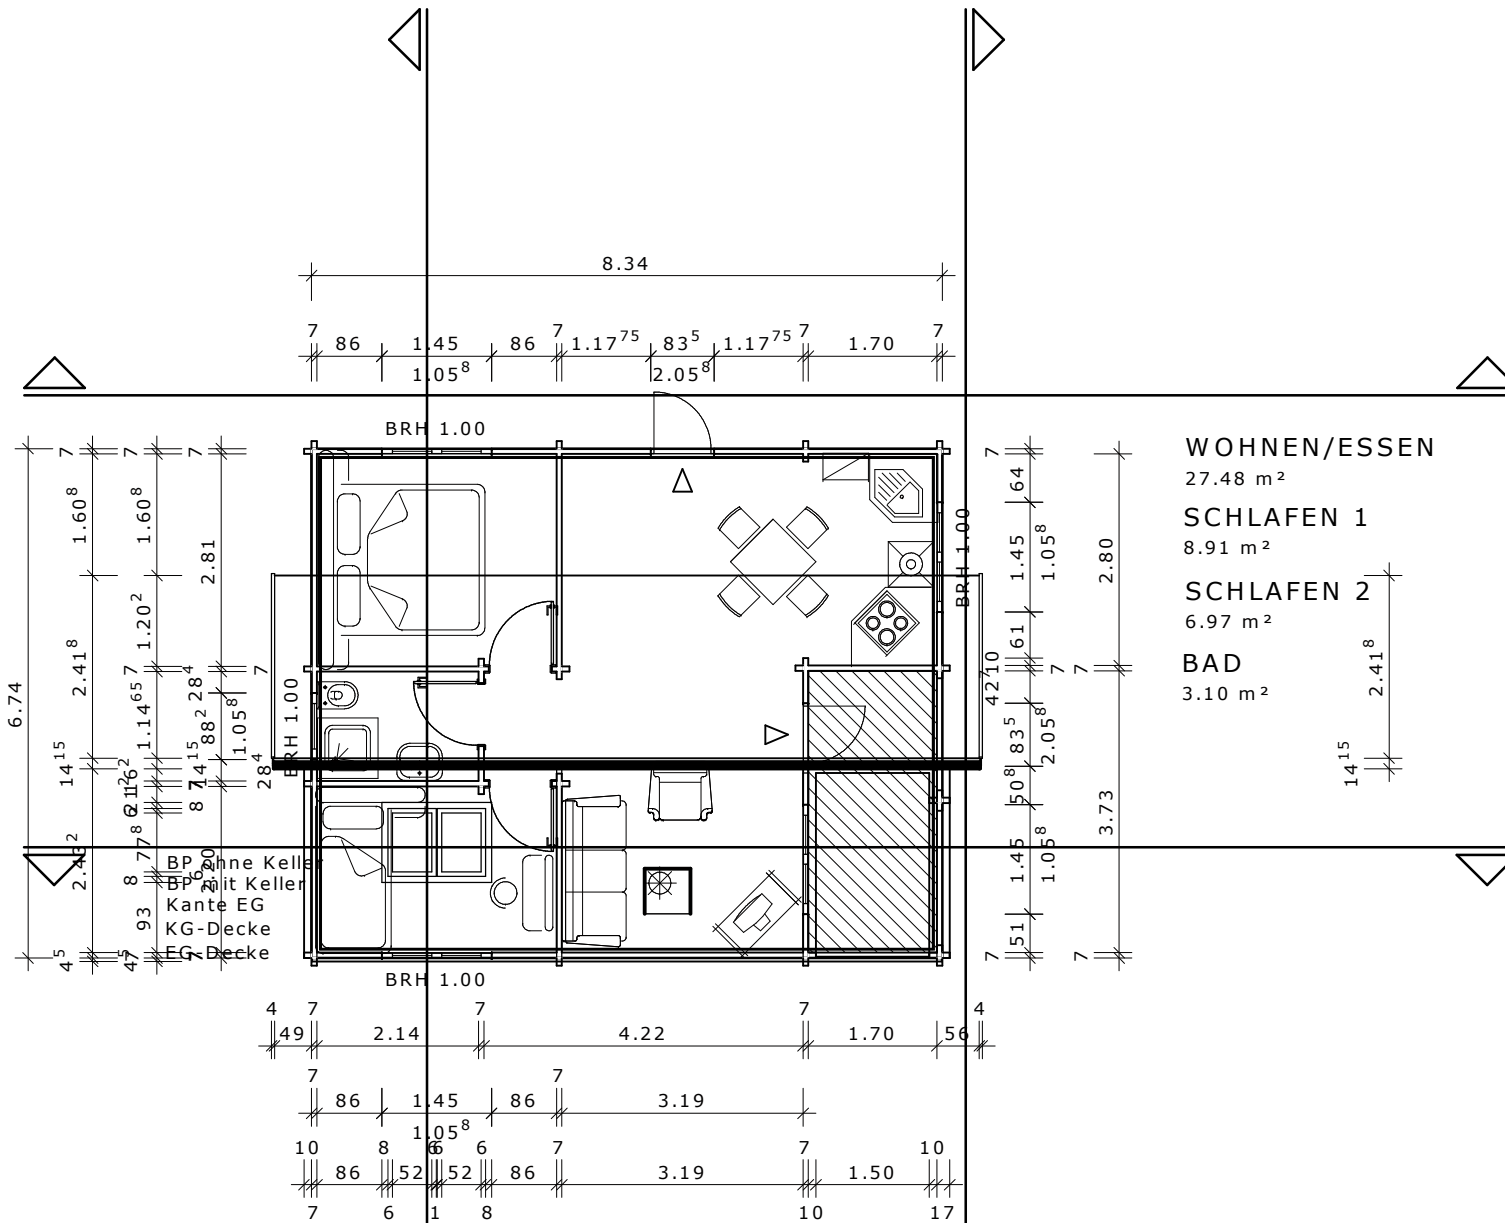

Ansicht Drehwinkel 0 Grad

