




LEEGMOOR

DN 40°, 00.68 m KNM: 1 : 100

Ausdruck: 23.10.2007 11:37:22


Bauherr:

Bauort:

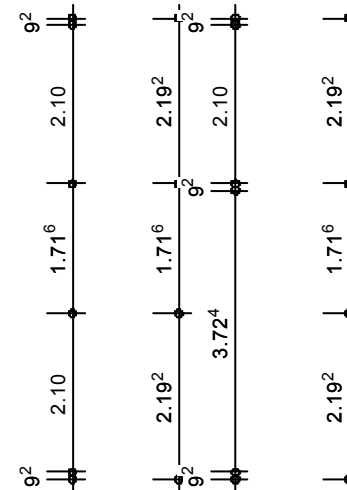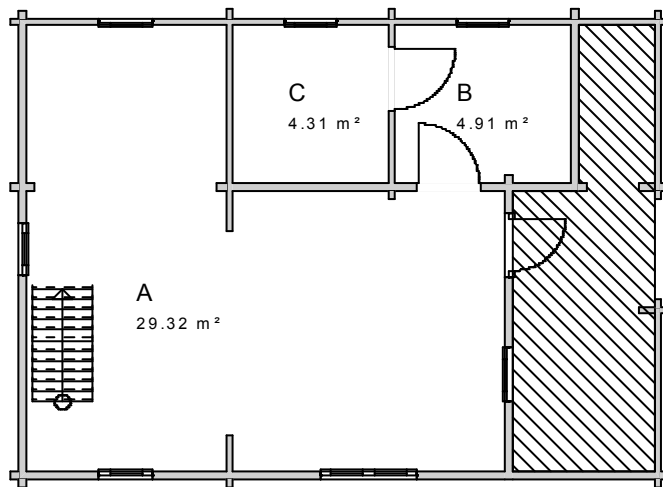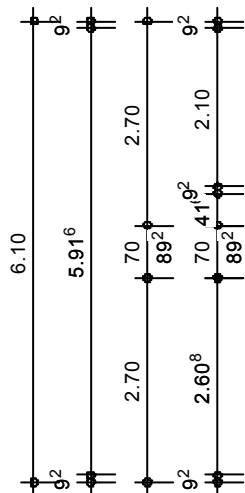


Datum, Unterschrift des Bauherrn (Ehemann)

Datum, Unterschrift des Bauherrn (Ehefrau)

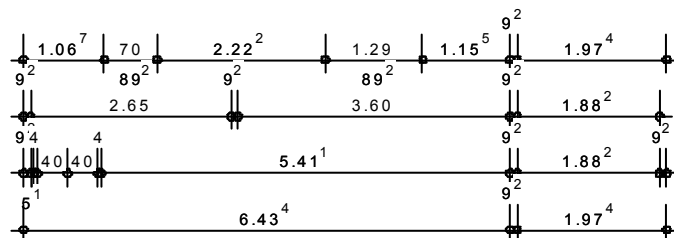

Erdgeschoss



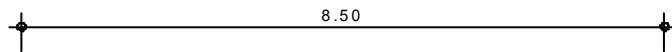


LEEGMOOR

DN 40°, 00.68 m KNM: 1 : 100

Ausdruck: 23.10.2007 11:37:16

Bauherr:

Bauort:

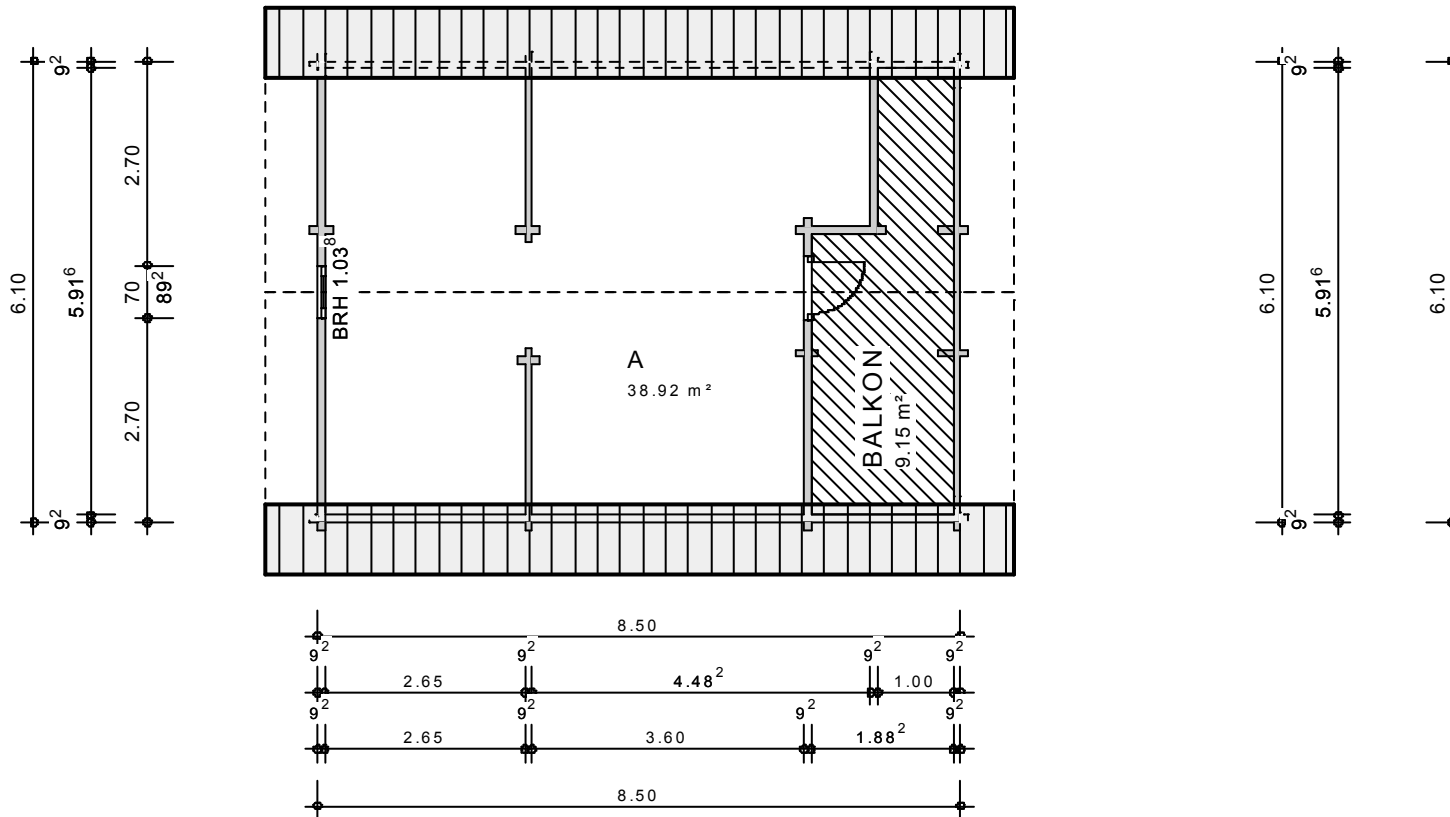

Datum, Unterschrift des Bauherrn (Ehemann)

Datum, Unterschrift des Bauherrn (Ehefrau)

Dachgeschoss



