

|70| 10.00 |70|



# MIKAEL-70-180R

DN 38°, 00.544 m KN : 1 : 100


Ausdruck: 22.09.2011 18:05:59

Bauherr:

Bauort:

Datum, Unterschrift des Bauherrn (Ehemann)

Datum, Unterschrift des Bauherrn (Ehefrau)

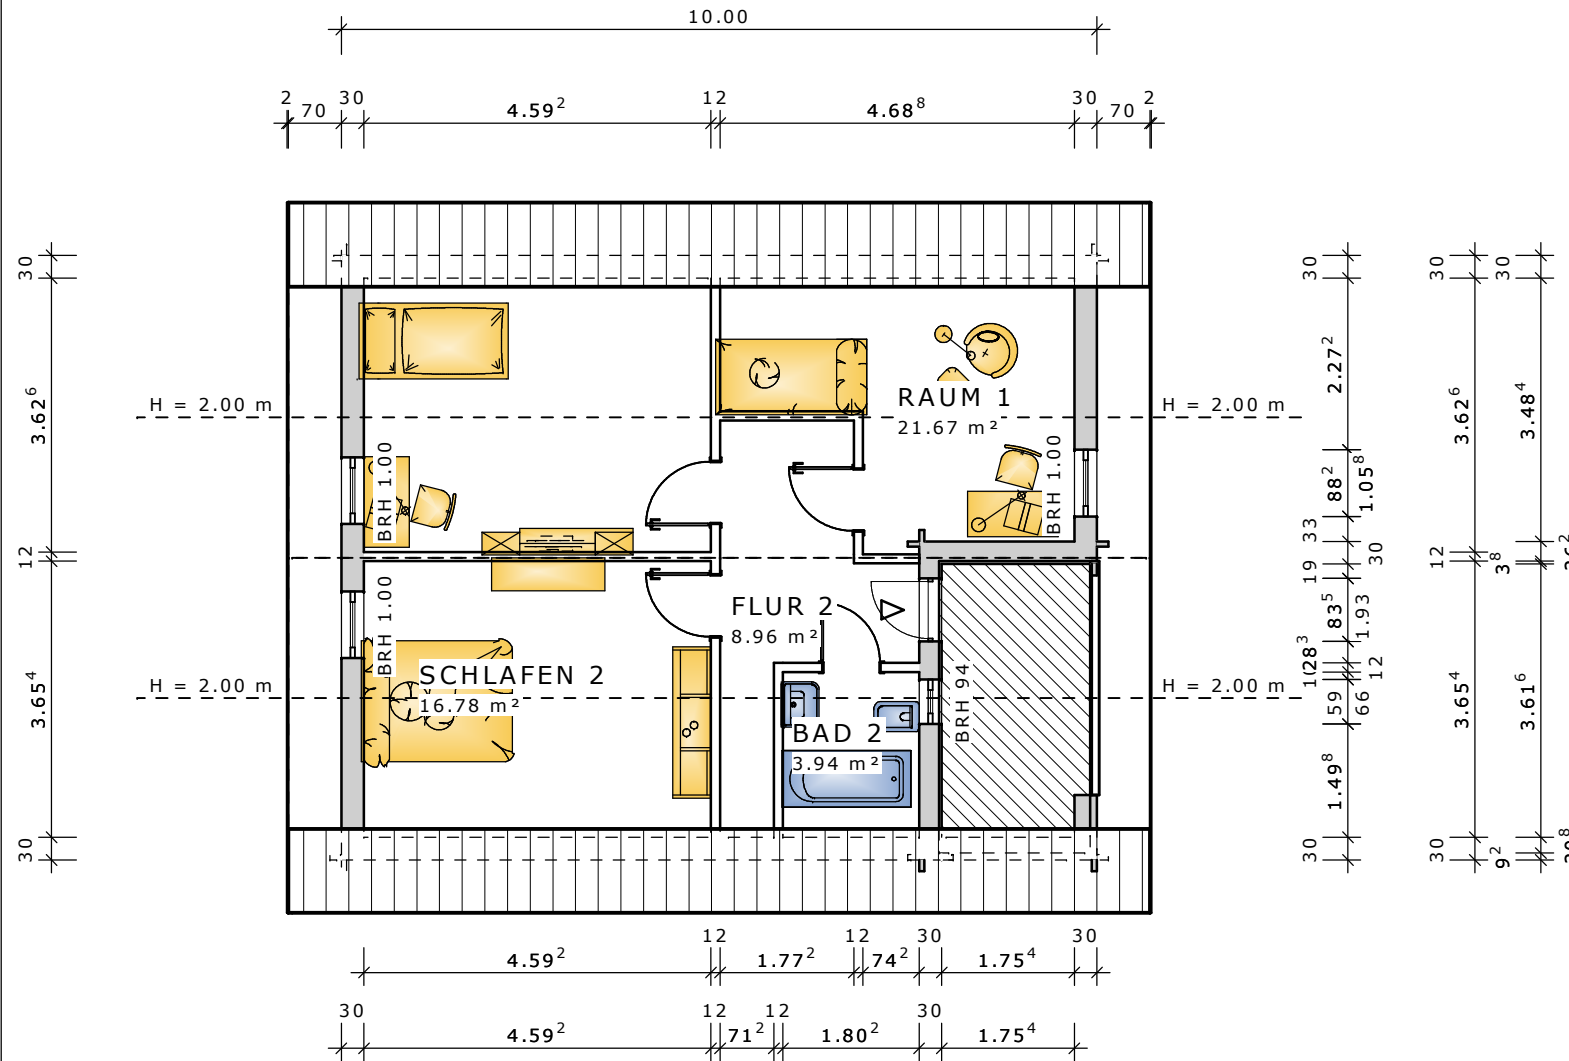

## Dachgeschoss

**blockhaus-24**



2.58

3.98<sup>4</sup>

2.31<sup>2</sup>

18<sup>8</sup> 99<sup>9</sup>

3.09



Schnitt a-a