

Maarit

DN 21°, 00 m KN M: 1 : 100


Ausdruck: 18.10.2011 15:18:20

Bauherr:

Bauort:

Datum, Unterschrift des Bauherrn (Ehemann)

Datum, Unterschrift des Bauherrn (Ehefrau)

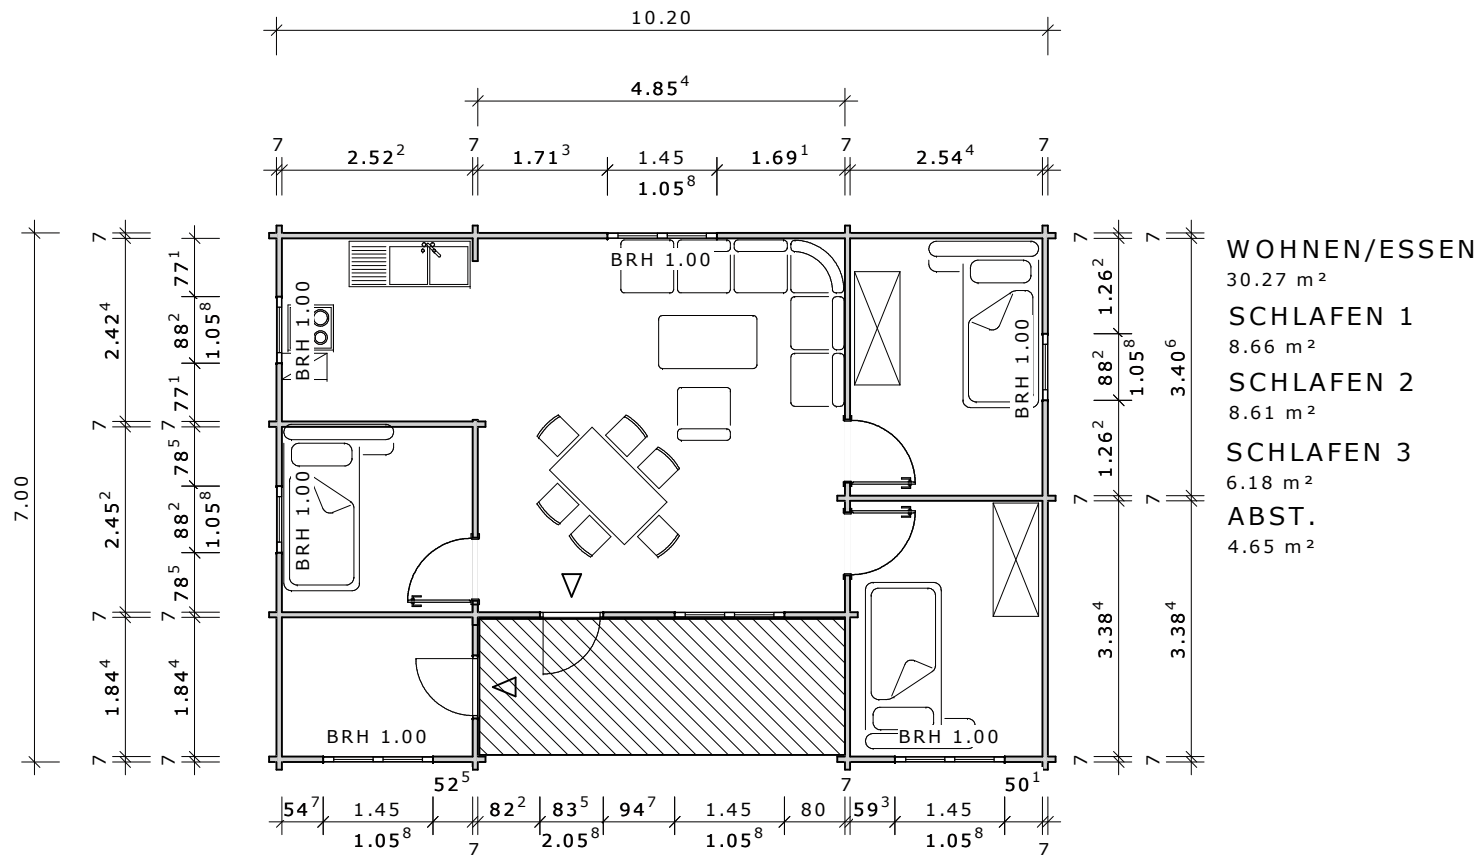

Erdgeschoss

blockhaus-24

Maarit

DN 21°, 00 m KN M: 1 : 100


Ausdruck: 18.10.2011 15:18:22

Bauherr:

Bauort:

Datum, Unterschrift des Bauherrn (Ehemann)

Datum, Unterschrift des Bauherrn (Ehefrau)

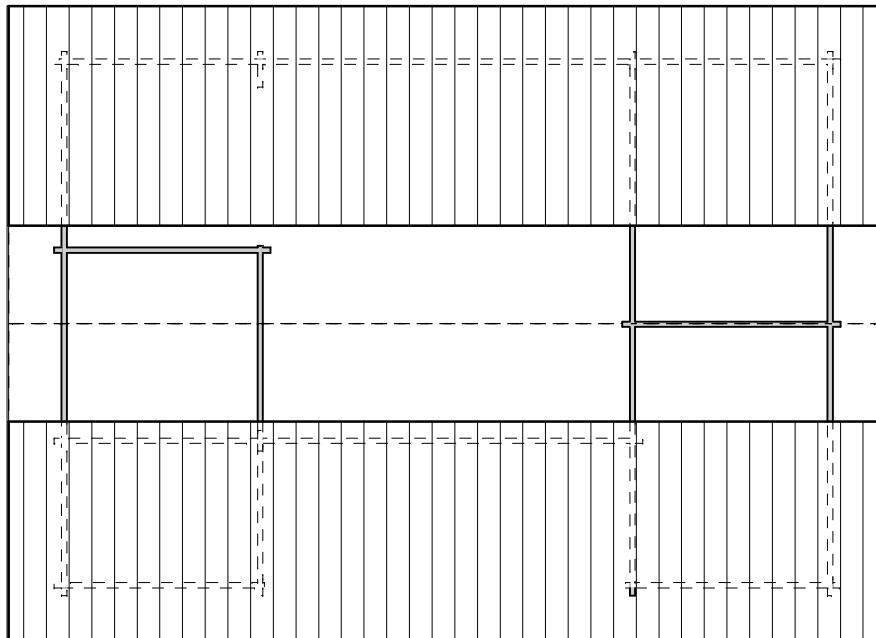

Dachgeschoss

blockhaus-24

